



Экз. №__.

РАБОЧАЯ ДОКУМЕНТАЦИЯ

Наименование объекта:

Капитальный ремонт систем вентиляции отдельно стоящей
венткамеры блока «С» корпуса №1 ФГБУ «ЦКБ с поликлиникой

Адрес объекта:

г. Москва, ул. Маршала Тимошенко, дом 15

Раздел 3:

Архитектурные решения

Шифр: ГПД020422Д/9-АР

Инв. № подл	Подпись и дата	Взам. инв. №



Экз. №__.

РАБОЧАЯ ДОКУМЕНТАЦИЯ

Наименование объекта:

Капитальный ремонт систем вентиляции отдельно стоящей
венткамеры блока «С» корпуса №1 ФГБУ «ЦКБ с поликлиникой

Адрес объекта:

г. Москва, ул. Маршала Тимошенко, дом 15

Раздел 3:

Архитектурные решения

Шифр: ГПД020422Д/9-АР

Главный инженер проекта

А.С. Туляков

МОСКВА 2022г.

Инв. № подл	Подпись и дата	Взам. инв. №

Ассоциация в области архитектурно-строительного проектирования «Саморегулируемая организация «СОВЕТ ПРОЕКТИРОВЩИКОВ»

ОГРН 1087799040372 ИНН 7725255760 КПП 771901001
Р/счет 40703810302200000036 в ОАО «АЛЬФА-БАНК» г. Москва
105187, г. Москва, Окружной проезд, д. 18, этаж 2, помещ. I, ком. 11
Тел.: (495) 146-40-90; www.sp-sro.ru; info@sp-sro.ru

Сведения в реестре:



ВЫПИСКА

из реестра членов саморегулируемой организации

(Утверждена приказом Федеральной службы по экологическому, технологическому и атомному надзору от 04 марта 2019г. №86)

16.08.2022

(дата)

№ СП-2743/22

(номер)

Ассоциация в области архитектурно-строительного проектирования
«Саморегулируемая организация «СОВЕТ ПРОЕКТИРОВЩИКОВ»
(Ассоциация «СРО «СОВЕТ ПРОЕКТИРОВЩИКОВ»)

(полное и сокращенное наименование саморегулируемой организации)

саморегулируемая организация, основанная на членстве лиц, осуществляющих подготовку проектной документации

(вид саморегулируемой организации)

105187, г. Москва, вн. тер. г. м.о. Соколиная Гора, Окружной пр-зд, д. 18, этаж 2, помещ. I, ком. 11,

www.sp-sro.ru; info@sp-sro.ru

(адрес места нахождения саморегулируемой организации, адрес официального сайта в информационно-телекоммуникационной сети "Интернет", адрес электронной почты)

СРО-П-011-16072009

(регистрационный номер записи в государственном реестре саморегулируемых организаций)

выдана Обществу с ограниченной ответственностью "АДВИК Групп"

(фамилия, имя, (в случае, если имеется) отчество заявителя - физического лица или полное наименование заявителя - юридического лица)

Наименование	Сведения
1. Сведения о члене саморегулируемой организации:	
1.1. Полное и (в случае, если имеется) сокращенное наименование юридического лица или фамилия, имя, (в случае, если имеется) отчество индивидуального предпринимателя	Общество с ограниченной ответственностью "АДВИК Групп" (ООО "АДВИК Групп")
1.2. Идентификационный номер налогоплательщика (ИНН)	7729718804
1.3. Основной государственный регистрационный номер (ОГРН) или основной государственный регистрационный номер индивидуального предпринимателя (ОГРНИП)	1127746711993
1.4. Адрес места нахождения юридического лица	119330, РФ, г. Москва, Мичуринский проспект, дом 6, корпус 1, этаж цоколь, комната 8
1.5. Место фактического осуществления деятельности (только для индивидуального предпринимателя)	----
2. Сведения о членстве индивидуального предпринимателя или юридического лица в саморегулируемой организации:	
2.1. Регистрационный номер члена в реестре членов саморегулируемой организации	296
2.2. Дата регистрации юридического лица или индивидуального предпринимателя в реестре членов саморегулируемой организации (число, месяц, год)	09.08.2017
2.3. Дата (число, месяц, год) и номер решения о приеме в члены саморегулируемой организации	09.08.2017 Протокол Президиума № 282
2.4. Дата вступления в силу решения о приеме в члены саморегулируемой организации (число, месяц, год)	09.08.2017
2.5. Дата прекращения членства в саморегулируемой организации (число, месяц, год)	----
2.6. Основания прекращения членства в саморегулируемой организации	----

Наименование	Сведения	
3. Сведения о наличии у члена саморегулируемой организации права выполнения работ:		
3.1. <u>Дата, с которой член саморегулируемой организации имеет право выполнять инженерные изыскания, осуществлять подготовку проектной документации, строительство, реконструкцию, капитальный ремонт, снос объектов капитального строительства по договору подряда на выполнение инженерных изысканий, подготовку проектной документации, по договору строительного подряда, по договору подряда на осуществление сноса (нужное выделить):</u>		
в отношении объектов капитального строительства (кроме особо опасных, технически сложных и уникальных объектов, объектов использования атомной энергии)	в отношении особо опасных, технически сложных и уникальных объектов капитального строительства (кроме объектов использования атомной энергии)	в отношении объектов использования атомной энергии
09.08.2017	----	----
3.2. <u>Сведения об уровне ответственности члена саморегулируемой организации по обязательствам по договору подряда на выполнение инженерных изысканий, подготовку проектной документации, по договору строительного подряда, по договору подряда на осуществление сноса, и стоимости работ по одному договору, в соответствии с которым указанным членом внесен взнос в компенсационный фонд возмещения вреда (нужное выделить):</u>		
а) первый	V	стоимость работ по одному договору не превышает двадцать пять миллионов рублей
б) второй	----	стоимость работ по одному договору не превышает пятьдесят миллионов рублей
в) третий	----	стоимость работ по одному договору не превышает триста миллионов рублей
г) четвертый	----	стоимость работ по одному договору составляет триста миллионов рублей и более
д) пятый <*>	----	----
е) простой <*>	----	----
<*> заполняется только для членов саморегулируемых организаций, основанных на членстве лиц, осуществляющих строительство		
3.3. <u>Сведения об уровне ответственности члена саморегулируемой организации по обязательствам по договору подряда на выполнение инженерных изысканий, подготовку проектной документации, по договору строительного подряда, по договору подряда на осуществление сноса, заключенным с использованием конкурентных способов заключения договоров, и предельному размеру обязательств по таким договорам, в соответствии с которым указанным членом внесен взнос в компенсационный фонд обеспечения договорных обязательств (нужное выделить):</u>		
а) первый	----	предельный размер по таким договорам не превышает двадцать пять миллионов рублей
б) второй	----	предельный размер по таким договорам не превышает пятьдесят миллионов рублей
в) третий	----	предельный размер по таким договорам не превышает триста миллионов рублей
г) четвертый	----	предельный размер по таким договорам составляет триста миллионов рублей и более
д) пятый <*>	----	----
<*> заполняется только для членов саморегулируемых организаций, основанных на членстве лиц, осуществляющих строительство		
4. Сведения о приостановлении права выполнять инженерные изыскания, осуществлять подготовку проектной документации, строительство, реконструкцию, капитальный ремонт, снос объектов капитального строительства:		
4.1. Дата, с которой приостановлено право выполнения работ (число, месяц, год)	----	
4.2. Срок, на который приостановлено право выполнения работ <*>	----	
<*> указываются сведения только в отношении действующей меры дисциплинарного воздействия		

Директор
(должность руководителя)



(подпись)

Е.В. Жучкова
(ФИО руководителя)

Срок действия настоящей выписки из реестра членов саморегулируемой организации составляет один месяц с даты ее выдачи
(ч.4 ст. 55.17 Градостроительного Кодекса Российской Федерации)

3

Ведомость рабочих чертежей основного комплекта

Лист	Наименование	Примечание
АР-1	Общие данные	Стр. 1
АР-2	План этажа на отм. -4,240. План этажа на отм. +0,070 (До демонтажных работ)	Стр. 2
АР-3	Разрез А-А, Б-Б (До демонтажных работ)	Стр. 3
АР-4	Фасад 1-2, 2-1, А-Б (До демонтажных работ)	Стр. 4
АР-5	План этажа после перепланировки на отм. +0,070. План кровли	Стр. 5
АР-6	Фасад 1-2, 2-1, Б-А. Разрез А-А.	Стр. 6
АР-7	Экспликация полов	Стр. 7
АР-8	Ведомость отделки помещений	Стр. 8
АР-9	Спецификации и ведомости	Стр. 9
АР-10	Кровля. Узел примыкания к парапету.	Стр. 10
АР-11	Кровля. Узел перелива через парапет.	Стр. 11
АР-12	Фасад. Узел крепления НВФ.	Стр. 12

Ведомость ссылочных документов

Обозначение	Наименование	Примечание
	Ссылочные документы	
ФЗ №123	"Технический регламент о требованиях пожарной безопасности"	
СП 118.13330.2012	Актуализированная редакция СНиП 31-06-2009 "Общественные здания и сооружения"	
ГОСТ Р 21.1101-2013	"Основные требования к проектной и рабочей документации"	
СП 1.13130.2009	"Системы противопожарной защиты. Эвакуационные пути и выходы"	

Общие указания:

1. Рабочая документация разработана на основании технического задания на проектирование, предоставленного Заказчиком, и обмерных чертежей.

2. Проектом предусмотрен капитальный ремонт систем вентиляции отдельно стоящей венткамеры блока «С» корпуса №1 ФГБУ «ЦКБ с поликлиникой по адресу: ул. Маршала Тимошенко, дом. 15.

3. Проектом предусматривается:

- Отделка фасадов декоративными элементами из стеклофибробетона. Для установки облицовочного материала используется сертифицированная рядовая фасадная система "Ронсон-600" ;

- Ремонт мягкой кровли с устройством централизованного водостока;

- Установка утеплённых металлических ворот с заменой глухого оконного блока над воротами;

- Устройство отмостки вокруг здания;

- Замена отделочных материалов согласно ТЗ.

Запись ГИПа:

Проект разработан в соответствии с нормами, правилами, стандартами, действующими на территории Российской Федерации, исходными данными, техническими условиями и требованиями, выданными органами государственного надзора (контроля), ведомственными организациями и заинтересованными организациями при согласовании места размещения объекта.

Технические решения, принятые в проекте, предусматривают мероприятия, которые обеспечивают взрывную, взрывопожарную и пожарную безопасность объекта, а также безопасную для жизни и здоровья людей его эксплуатацию, защиту населения и территорий, устойчивость работы объек та в чрезвычайных ситуациях, санитарно эпидемиологическое благополучие населения, охрану окружающей природной среды, экологическую безопасность при соблюдении предусмотренных проектом мероприятий.

ГИП

А. С. Туляков


ГПД 020422Д/9-АР. ГЧ					
ИЗМ.	КОЛ.УЧ	ЛИСТ	Н ДОК.	ПОДПИСЬ	ДАТА
Разработал	Обухова В.В.				
ГИП	Туляков А.С.				
Н.контр.	Туляков А.С.				

Архитектурные решения			Стадия	Лист	Листов
			Р	1	12


Общие данные		

Формат А3

План этажа на отм. -4,240 (До демонтажных работ)

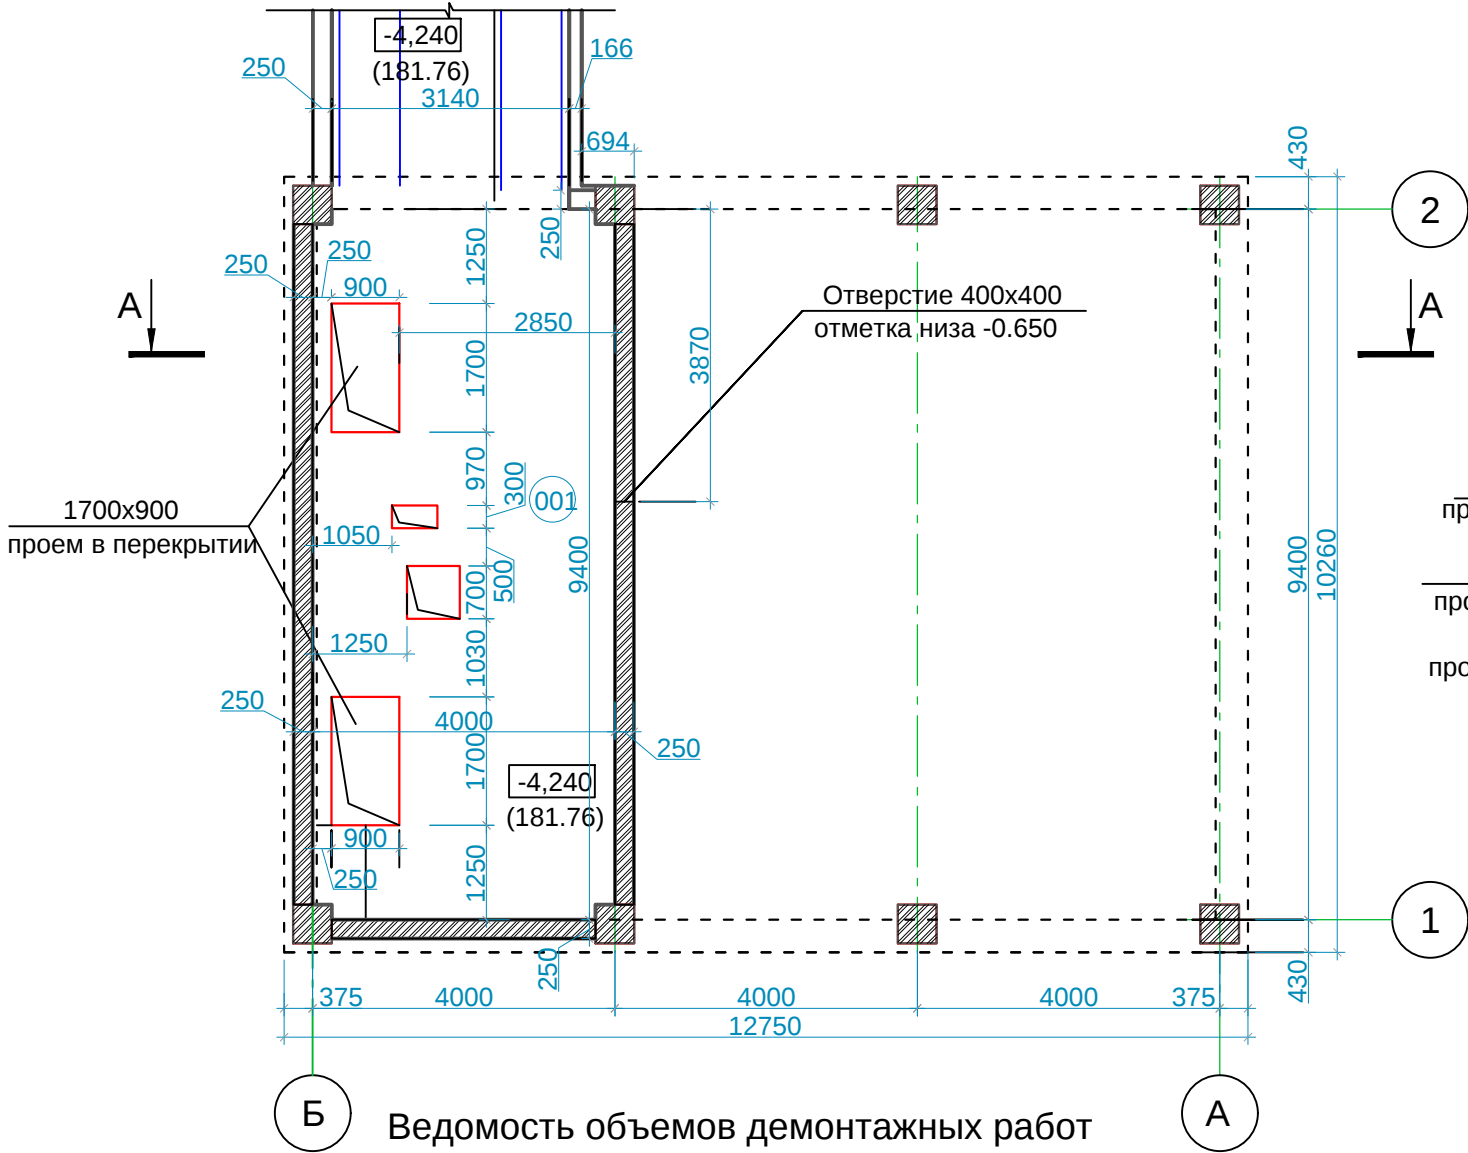

План этажа на отм. +0,070 (До демонтажных работ)

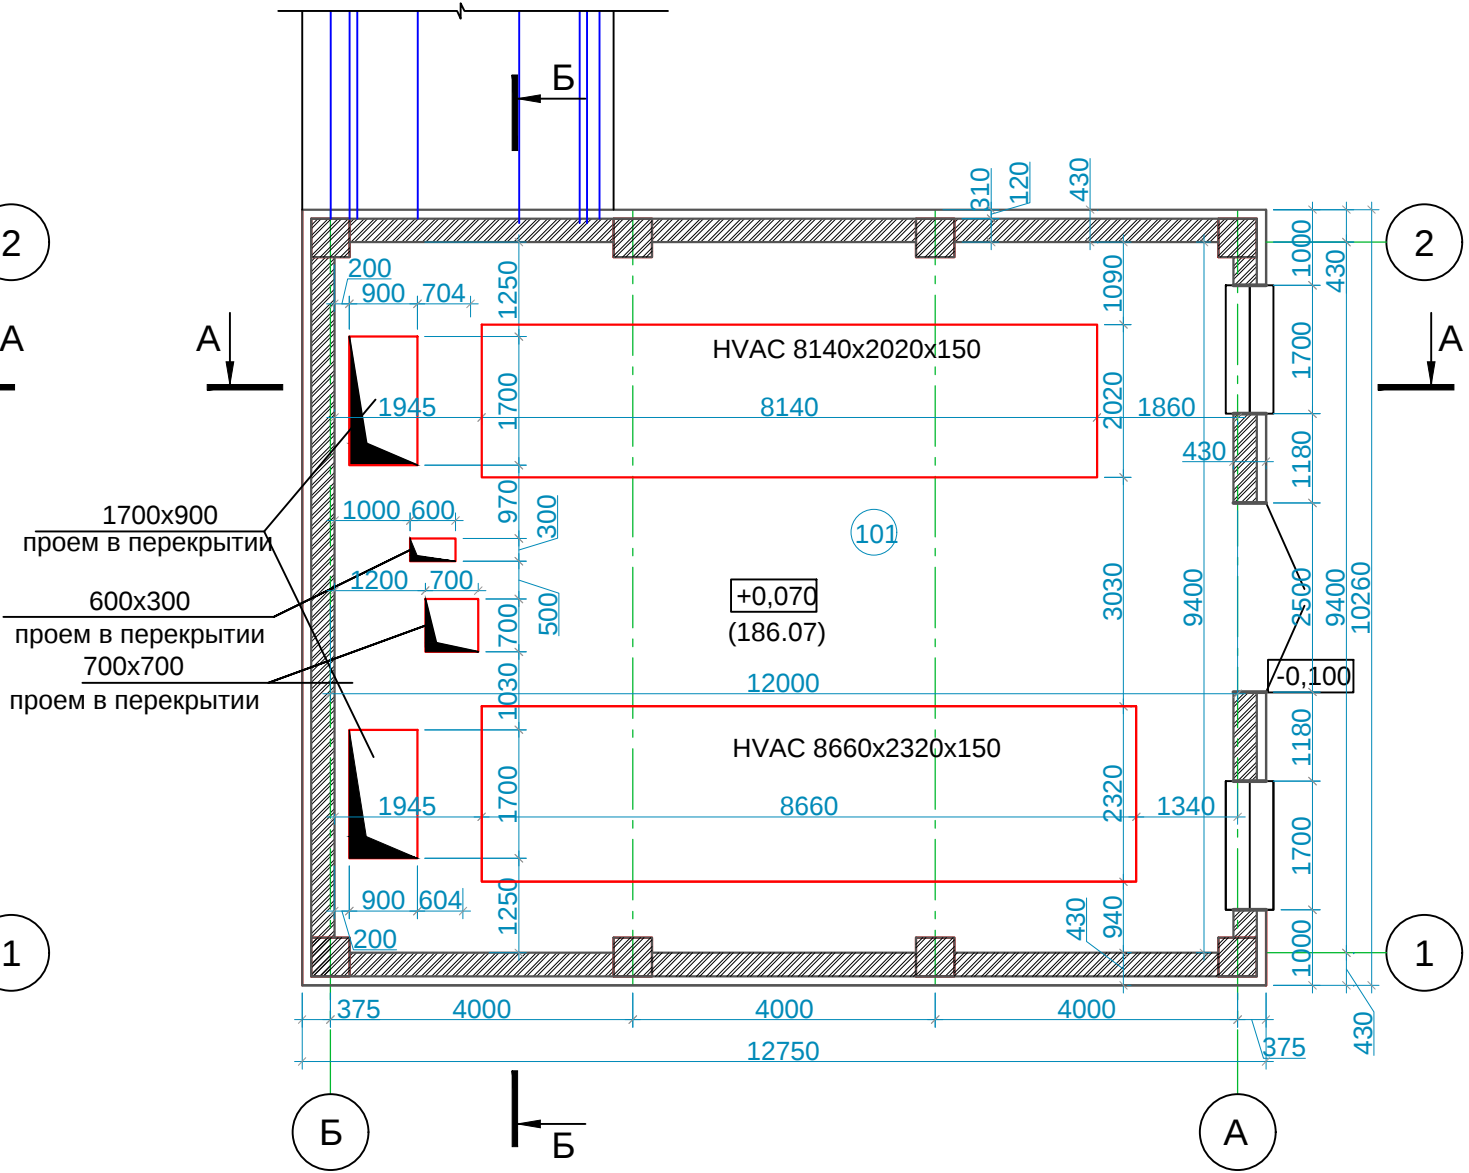

Ведомость объемов демонтажных работ


№ поз.	Наименование	Ед. изм.	Кол.	Примечание
Демонтажные работы				
1	Демонтаж кладки из облицовочного кирпича	1 м2	211,00 (13,70м3)	
2	Демонтаж утеплителя, толщ. 40мм	1 м2	211,00 (8,44м3)	
3	Демонтаж дверных блоков	шт./м2	1/8,75м2	
4	Демонтаж вентиляционных решеток	шт./м2	2/4,42м2	
5	Демонтаж существующего бетонного основания вокруг здания , толщ. 200 мм	1 м2	50,00	
6	Демонтаж кровельного покрытия из рулонных материалов	1 м2	111,80	
7	Очистка стен от настенного покрытия (краска, штукатурка)	1 м2	163,60	
8	Очистка потолка от покрытия (краска, штукатурка)	1 м2	112,80	
9	Демонтаж стяжки пола вокруг фундаментов под приточные установки, толщ. 30мм	1 м2	109,20	
10	Демонтаж напольного покрытия (керамическая плитка)	1 м2	109,20	
11	Ремонт и очистка существующей лестницы, площадки и люка	1 м2	6,85	

Экспликация помещений		
1	2	3
№ пом.	Наименование	Площадь, кв.м.
001	Подземный коммуникационный коллектор	138,1
101	Венткамера	112,8
Итого:		250,9


ГПД 020422Д/9-АР. ГЧ					
Капитальный ремонт систем вентиляции отдельно стоящей венткамеры блока «С» корпуса №1 ФГБУ «ЦКБ с поликлиникой по адресу: ул. Маршала Тимошенко, дом. 15					
Изм.	Кол.уч	Лист	И док.	Подпись	Дата
Разработал	Обухова В.В.				
ГИП	Туляков А.С.				
Архитектурные решения				Стадия	Лист
План этажа на отм. -4,240 План этажа на отм. +0,070 (До демонтажных работ)				Р	2
				Листов	
Н.контр.	Туляков А.С.				



Разрез А-А (До демонтажных работ)

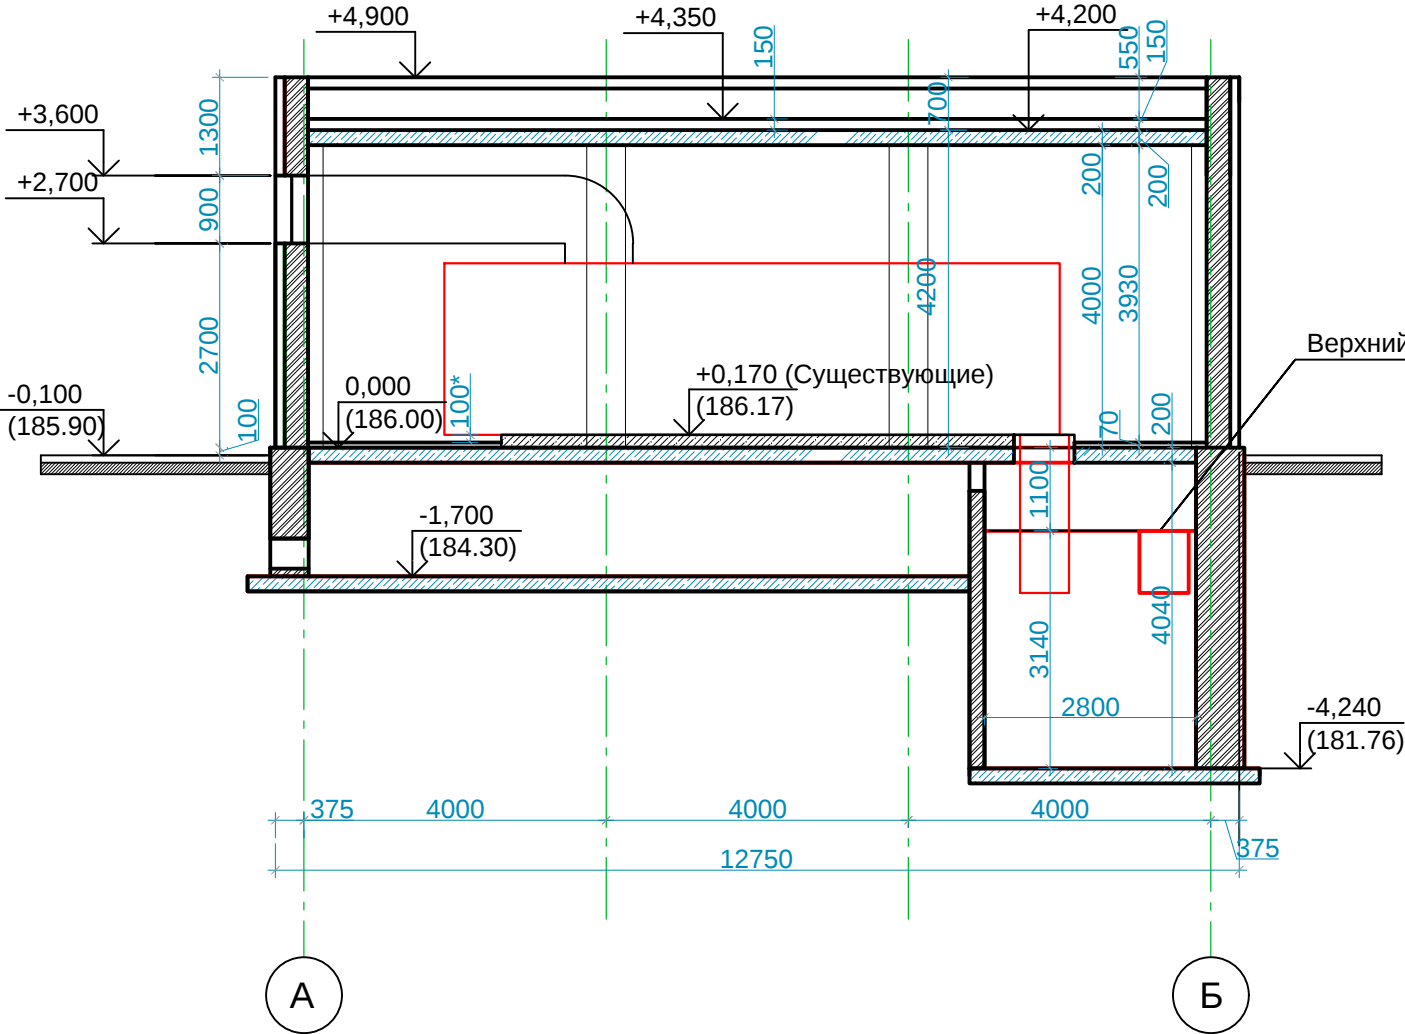

Разрез Б-Б (До демонтажных работ)

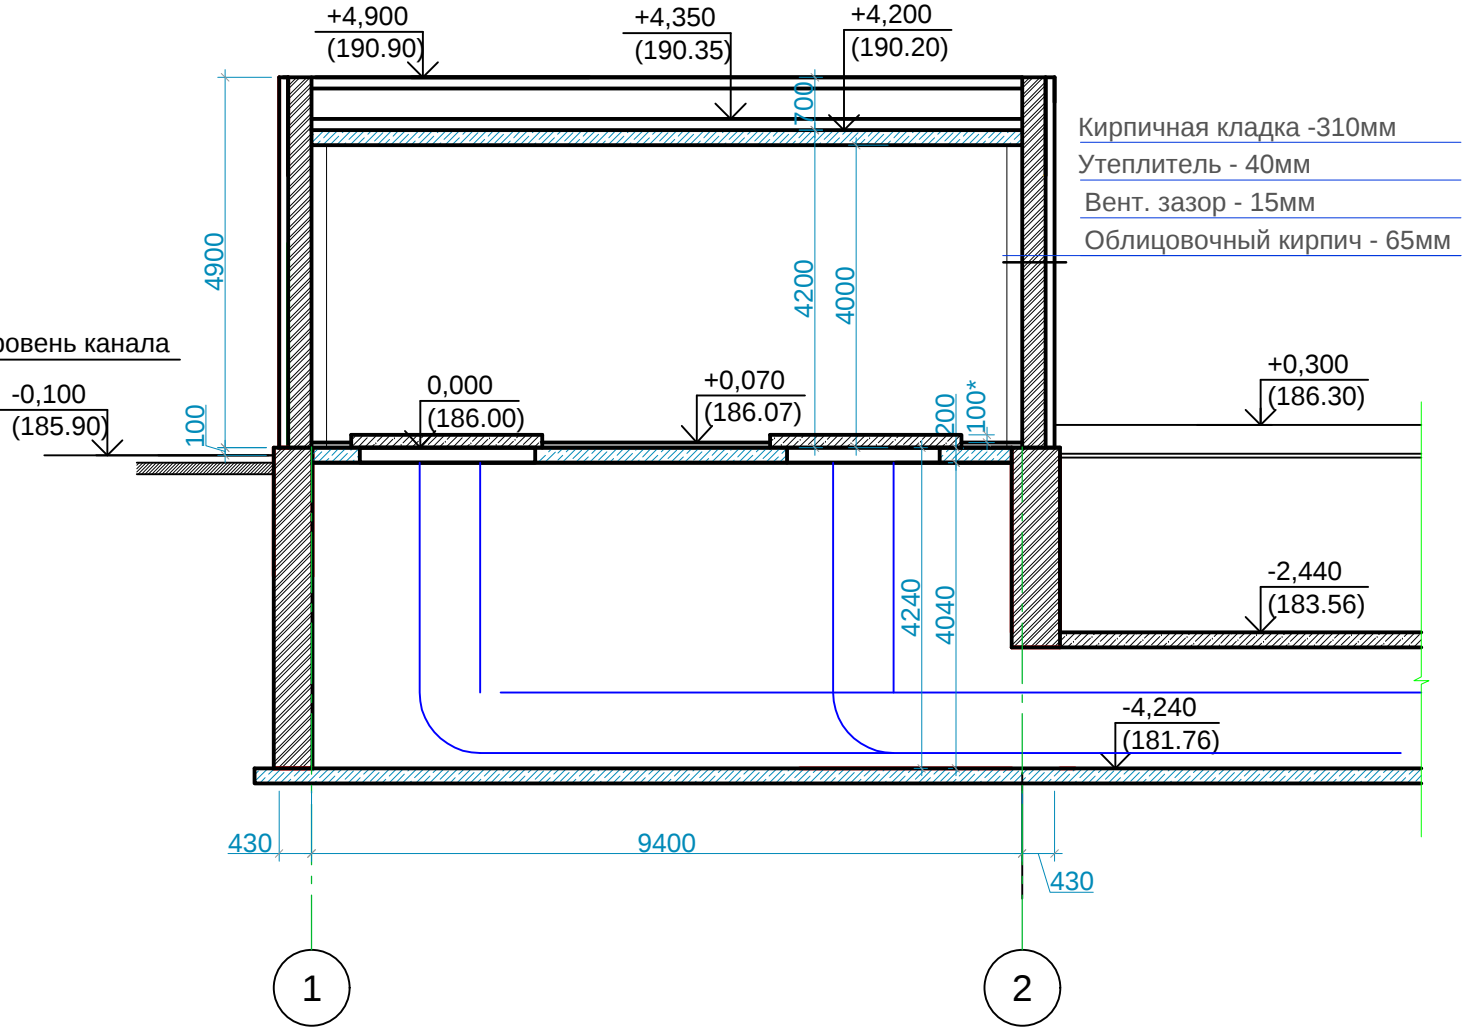


1. Размер * показан условно, уточнить на месте.


Согласовано			
Взамен инв. №			
Подпись и дата			
Инв. № подл.			

ГПД 020422Д/9-АР. ГЧ					
Капитальный ремонт систем вентиляции отдельно стоящей венткамеры блока «С» корпуса №1 ФГБУ «ЦКБ с поликлиникой по адресу: ул. Маршала Тимошенко, дом. 15					
ИЗМ.	КОЛ.УЧ	ЛИСТ	№ ДОК.	ПОДПИСЬ	ДАТА
Разработал	Обухова В.В.				
ГИП	Туляков А.С.				
Н.контр.	Туляков А.С.				
Архитектурные решения				Стадия	Лист
Разрез А-А, Б-Б (До демонтажных работ)				Р	3
				Листов	
				АДВИК	


Фасад 1-2 (До демонтажных работ)

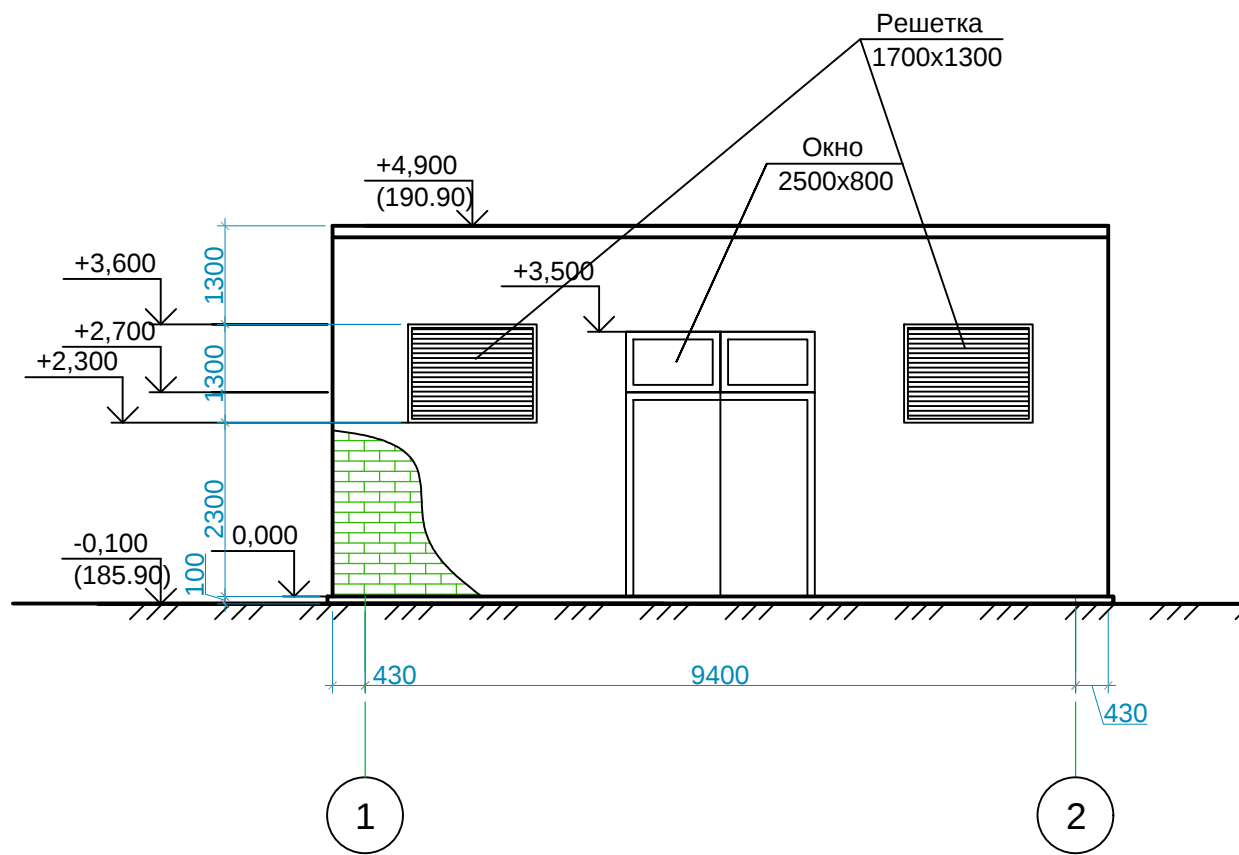

Фасад 2-1 (До демонтажных работ)

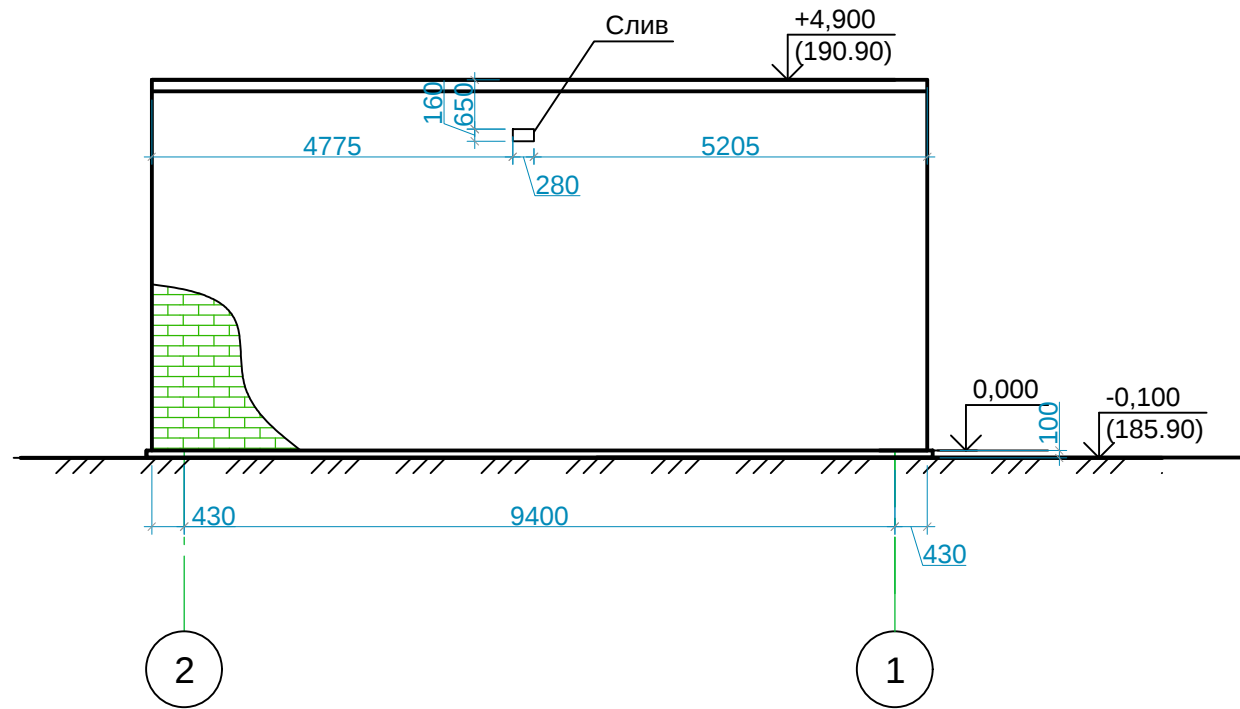

Фасад А-Б (До демонтажных работ)

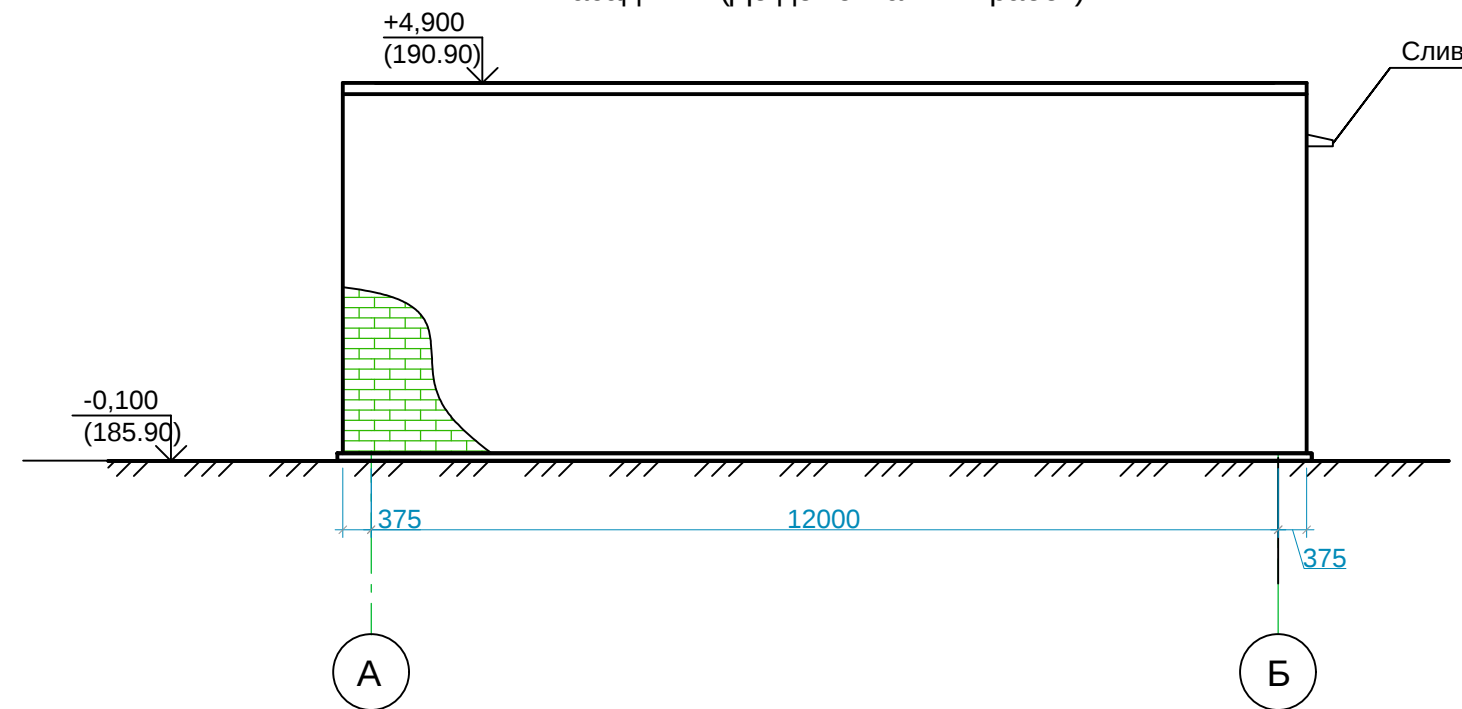




Согласовано

Взамен инв. №


Подпись и дата

Инв. № подл.

						ГПД 020422Д/9-АР. ГЧ			
						Капитальный ремонт систем вентиляции отдельно стоящей венткамеры блока «С» корпуса №1 ФГБУ «ЦКБ с поликлиникой по адресу: ул. Маршала Тимошенко, дом. 15			
ИЗМ.	КОЛ.УЧ	ЛИСТ	Н ДОК.	ПОДПИСЬ	ДАТА	Архитектурные решения	Стадия	Лист	Листов
Разработал	Обухова В.В.						Р	4	
ГИП	Туляков А.С.								
						Фасад 1-2, 2-1, А-Б (До демонтажных работ)			
Н.контр.	Туляков А.С.								

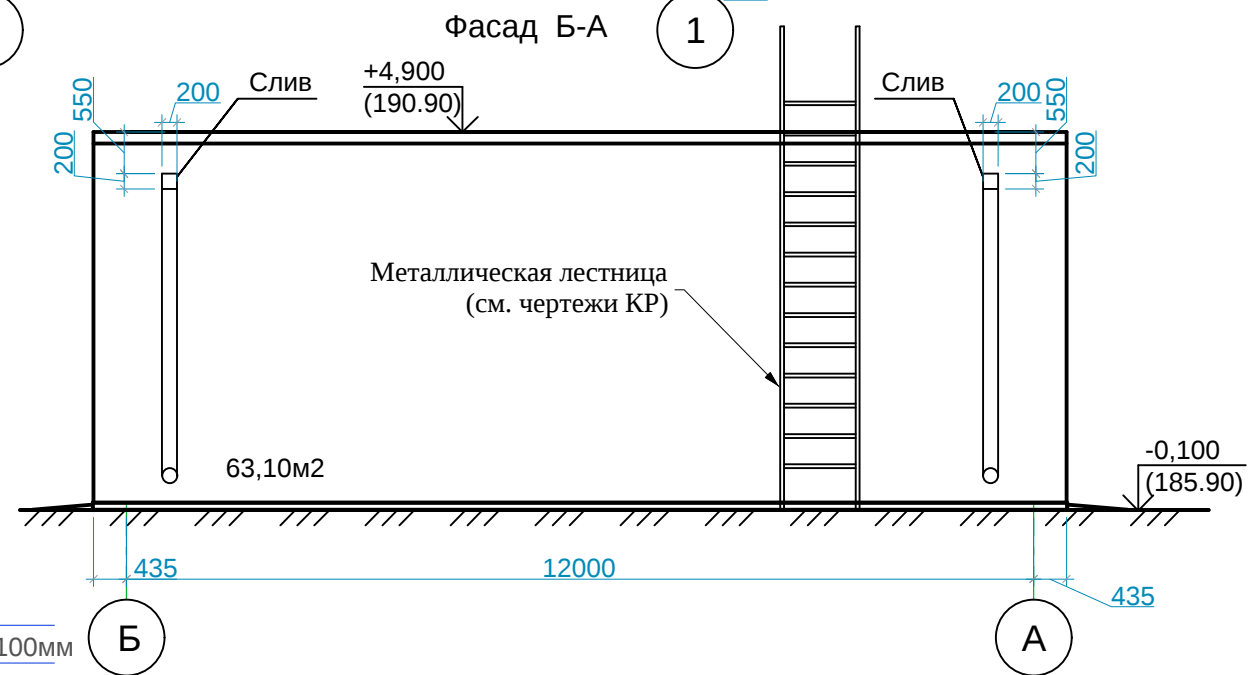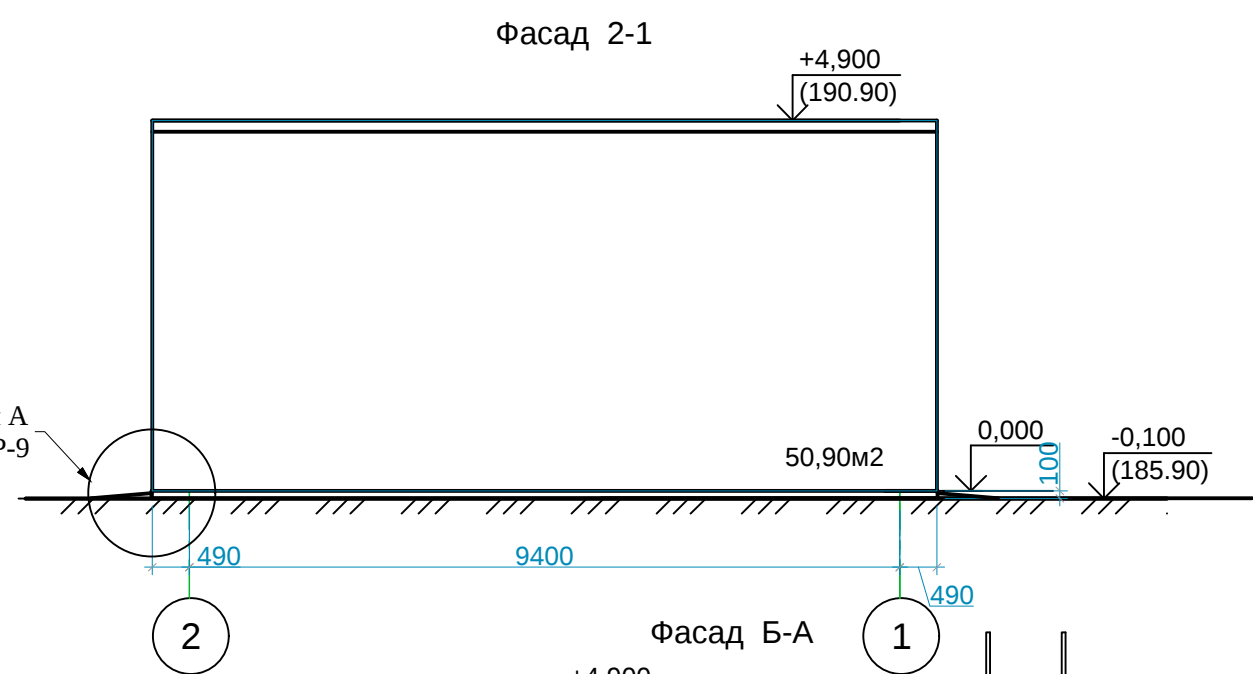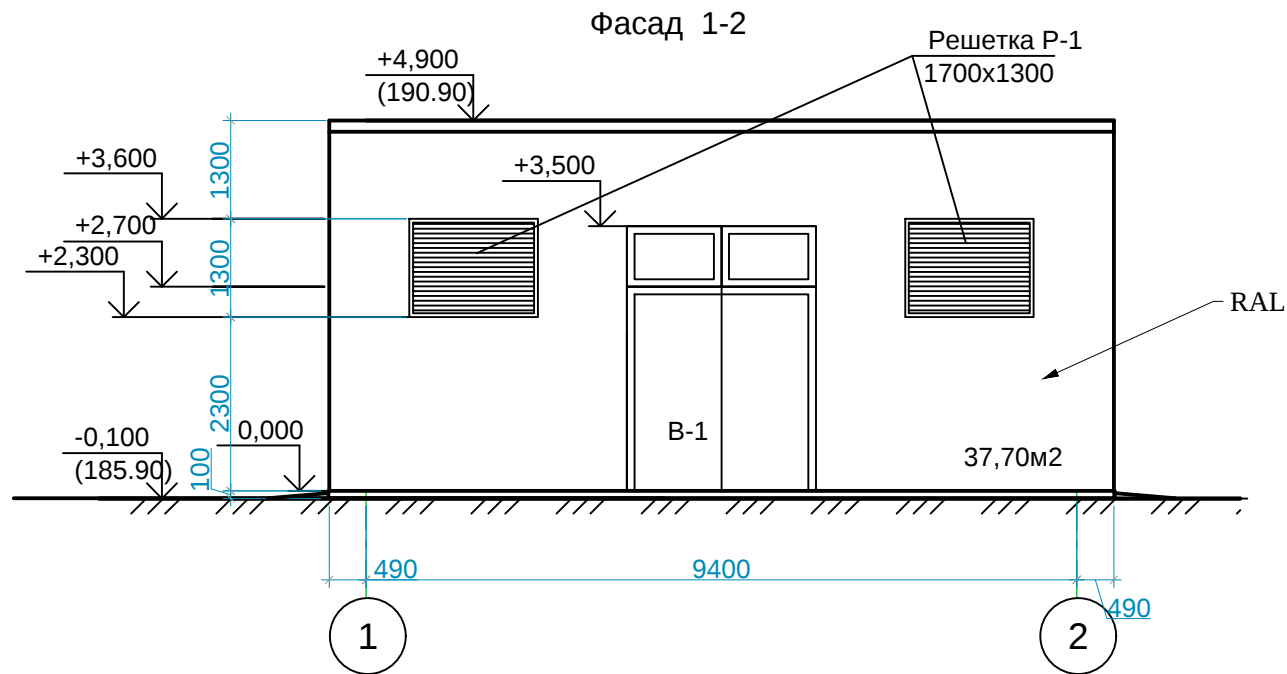


Разрез А-А

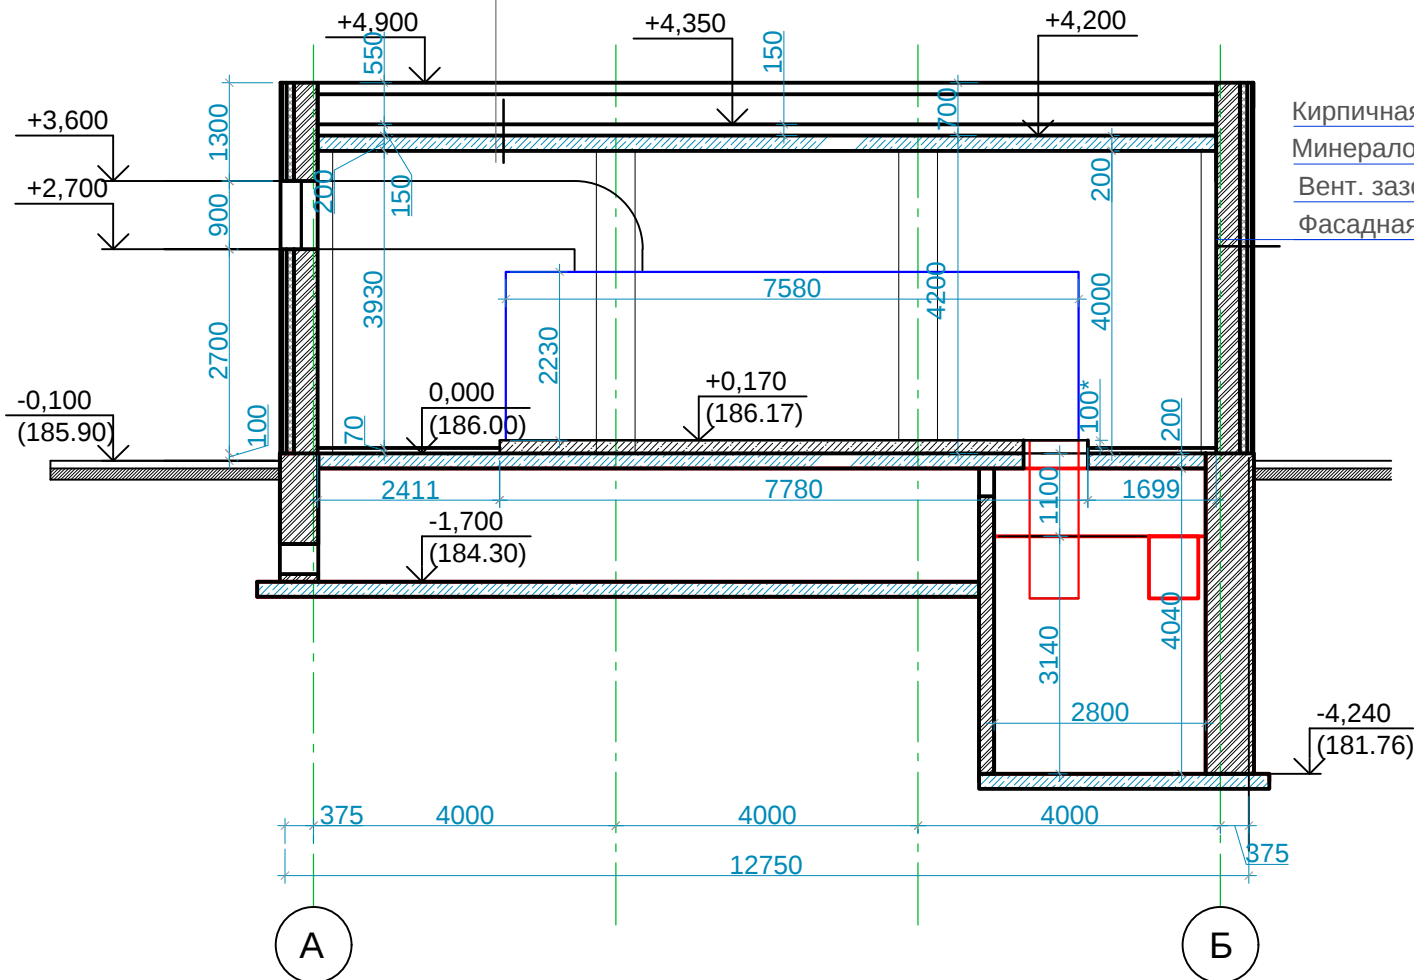


1. Площадь фасадов -214, 80 м2.
2. Размер * показан условно, уточнить на месте.

						ГПД 020422Д/9-АР. ГЧ					
						Капитальный ремонт систем вентиляции отдельно стоящей венткамеры блока «С» корпуса №1 ФГБУ «ЦКБ с поликлиникой по адресу: ул. Маршала Тимошенко, дом. 15					
ИЗМ.	КОЛ.УЧ	ЛИСТ	Н ДОК.	ПОДПИСЬ	ДАТА						
Разработал	Обухова В.В.					Архитектурные решения			Стадия	Лист	Листов
ГИП	Туляков А.С.								Р	6	
						Фасад 1-2, 2-1, Б-А. Разрез А-А					
Н.контр.	Туляков А.С.										

Экспликация полов

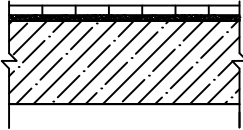Номер помещ.	Тип пола	Схема пола	Данные элементов пола	Площадь пола м2
101	1		- Плитка керамогранитная на клее для полов с антискользящей поверхностью 300х300 - 12мм - Обмазочная гидроизоляция Ceresit CR 65 - 5 мм - Сяжка М150 армированная сеткой ВР1 150х150 мм - 30 мм - Ж/б перекрытие -сущ.	109,20
ВСЕГО				109,20

1. Данный лист см. совместно с листом АР-5
2. При отделке полов выйти на существующий уровень чистого пола разрабатываемого этажа.
3. Устройство полов производить после прокладки всех инженерных сетей.
4. Предусмотреть плинтус высотой 100мм из материала, аналогичного покрытию пола.

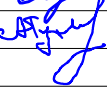Инв. № подл.	Подпись и дата	Взамен инв. №	ГПД 020422Д/9-АР. ГЧ					
			Капитальный ремонт систем вентиляции отдельно стоящей венткамеры блока «С» корпуса №1 ФГБУ «ЦКБ с поликлиникой по адресу: ул. Маршала Тимошенко, дом. 15					
			ИЗМ.	КОЛ.УЧ	ЛИСТ	Н ДОК.	ПОДПИСЬ	ДАТА
			Разработал	Обухова В.В.				
Инв. № подл.	Подпись и дата	Взамен инв. №	ГИП	Туляков А.С.			Архитектурные решения	Стадия
								Р
								Лист
Инв. № подл.	Подпись и дата	Взамен инв. №	Н.контр.	Туляков А.С.			Экспликация полов	Листов
								7

Согласовано

Взамен инв. №

Подпись и дата

Инв. № подл.


10

Ведомость отделки помещений.

Наименование или номер помещения	Потолок			Стены и перегородки			Низ стен и перегородок			
	Пло- щадь м2	Тип	Вид отделки	Пло- щадь м2	Тип	Вид отделки	п.м	Вид отделки	Пло- щадь м2	Прим.
101	112,80	1	1. Штукатурка 2. Грунтовка 3. Окраска в/д составами, устойчивыми к мытью и обработке дез.средствами.	163,60		1. Штукатурка по сетке. 2. Шпатлевка. Грунтовка. 3. Окраска в/д составами, устойчивыми к мытью и обработке дез.средствами.	110,50	Плинтус из керамогранита		
				4,80		Откосы: 1. Штукатурка по сетке, затирка, грунтовка 2. Окраска в/д составами, устойчивыми к мытью и обработке дез.средствами.				

						ГПД 020422Д/9-АР. ГЧ			
						Капитальный ремонт систем вентиляции отдельно стоящей венткамеры блока «С» корпуса №1 ФГБУ «ЦКБ с поликлиникой по адресу: ул. Маршала Тимошенко, дом. 15			
Изм.	Кол.уч	Лист	Н док.	Подпись	Дата	Архитектурные решения	Стадия	Лист	Листов
Разработал	Обухова В.В.						Р	8	
ГИП	Туляков А.С.								
						Ведомость отделки помещений			
Н.контр.	Туляков А.С.								

Формат А3

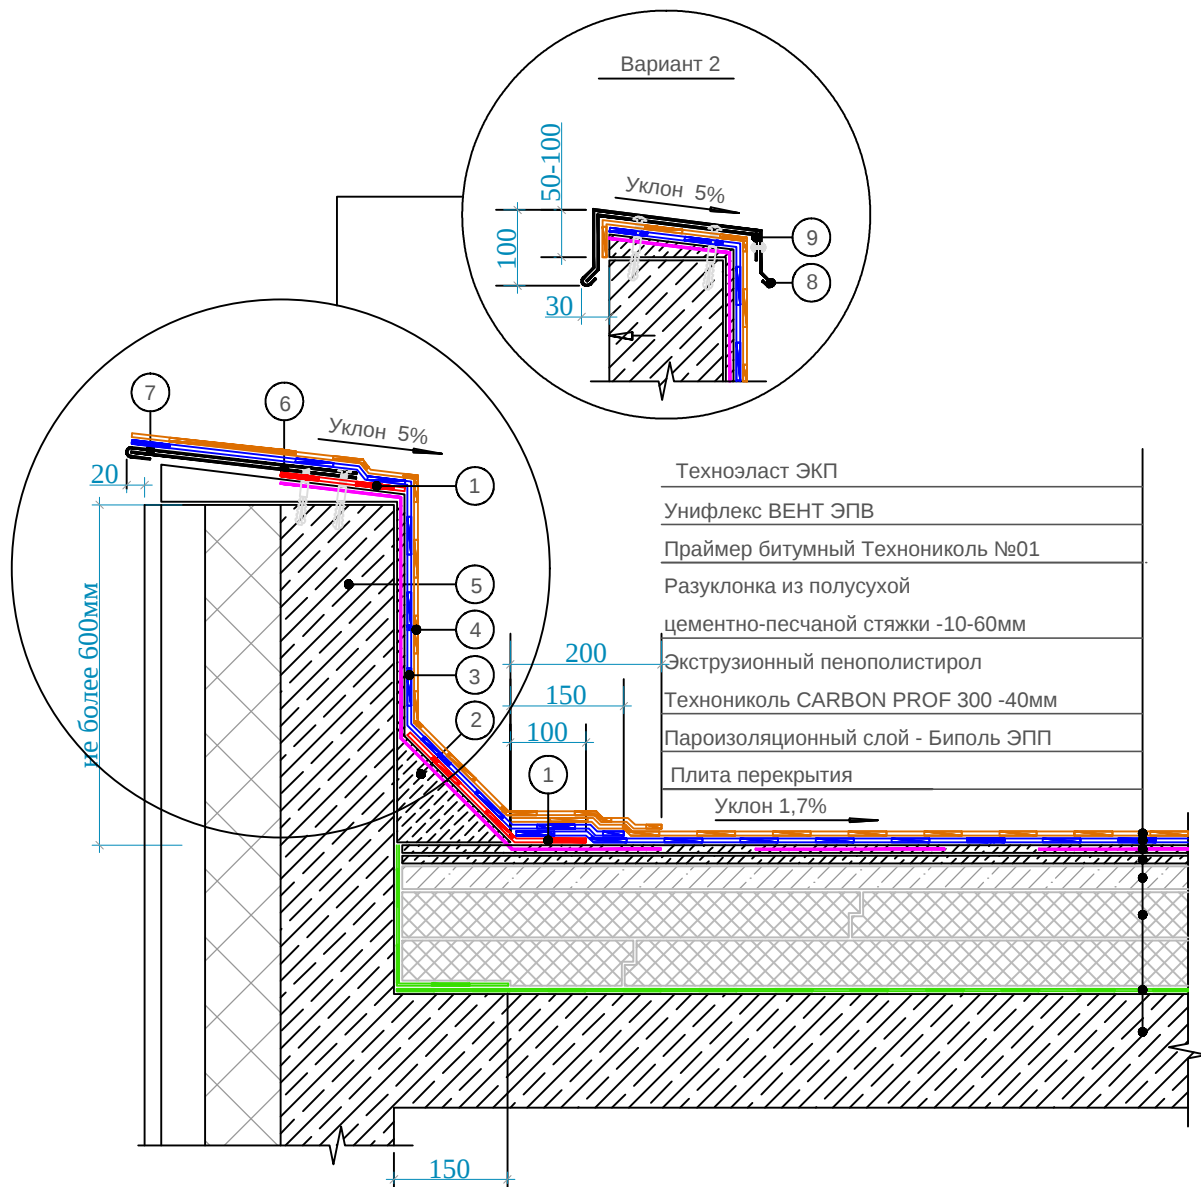

- | |
|---|
| Техноэласт ЭКП |
| Унифлекс ВЕНТ ЭПВ |
| Праймер битумный Технониколь №01 |
| Разуклонка из полусухой цементно-песчаной стяжки -10-60мм |
| Экструзионный пенополистирол |
| Технониколь CARBON PROF 300 -40мм |
| Пароизоляционный слой - Биполь ЭПП |
| Плита перекрытия |
| Уклон 1,7% |

- | | |
|---|--------------------------------|
| ① Слой усиления - Техноэласт ЭКП | ⑦ Отлив из оцинкованной стали |
| ② Переходной бортик из легкого бетона | ⑧ Фартук из оцинкованной стали |
| ③ Нижний слой водоизоляционного ковра на верт. поверхности - Техноэласт ЭКП | ⑨ Крепежный элемент |
| ④ Верхний слой водоизоляционного ковра на верт. поверхности - Техноэласт ЭКП | |
| ⑤ Ж.б. основание, оштукатуренное ц.п. раствором М200 по металлической сетке, зафиксированной саморезами | |
| ⑥ Т-образный костыль | |

1. Пароизоляционный слой заводить выше уровня теплоизоляции.

Согласовано

Взамен инв. №

Подпись и дата

Инв. № подл.

ГПД 020422Д/9-АР. ГЧ

Капитальный ремонт систем вентиляции отдельно стоящей венткамеры блока «С» корпуса №1 ФГБУ «ЦКБ с поликлиникой по адресу: ул. Маршала Тимошенко, дом. 15


ИЗМ.	КОЛ.УЧ	ЛИСТ	Н ДОК.	ПОДПИСЬ	ДАТА
Разработал	Обухова В.В.				
ГИП	Туляков А.С.				
Н.контр.	Туляков А.С.				

Архитектурные решения

Кровля.
Узел примыкания к парапету.

Стадия	Лист	Листов
Р	10	



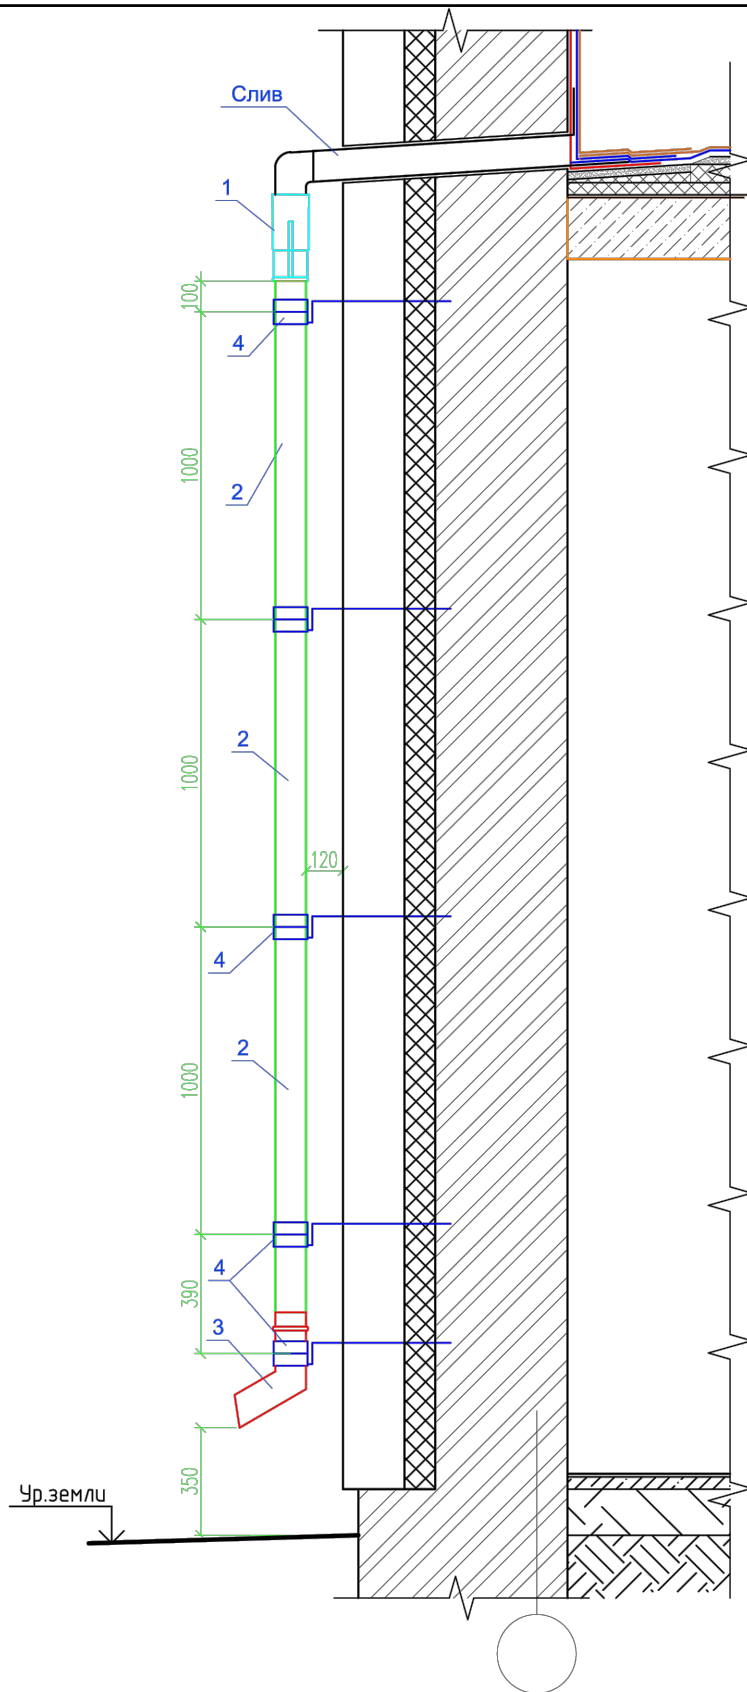

1. Спецификацию наружной водосточной системы см. лист АР-9

ГПД 020422Д/9-АР. ГЧ

Капитальный ремонт систем вентиляции отдельно стоящей венткамеры блока «С» корпуса №1 ФГБУ «ЦКБ с поликлиникой по адресу: ул. Маршала Тимошенко, дом. 15


ИЗМ.	КОЛ.УЧ	ЛИСТ	Н ДОК.	ПОДПИСЬ	ДАТА
Разработал	Обухова В.В.				
ГИП	Туляков А.С.				
Н.контр.	Туляков А.С.				

Архитектурные решения

Кровля.
Узел перелива через парапет.

Стадия	Лист	Листов
Р	11	



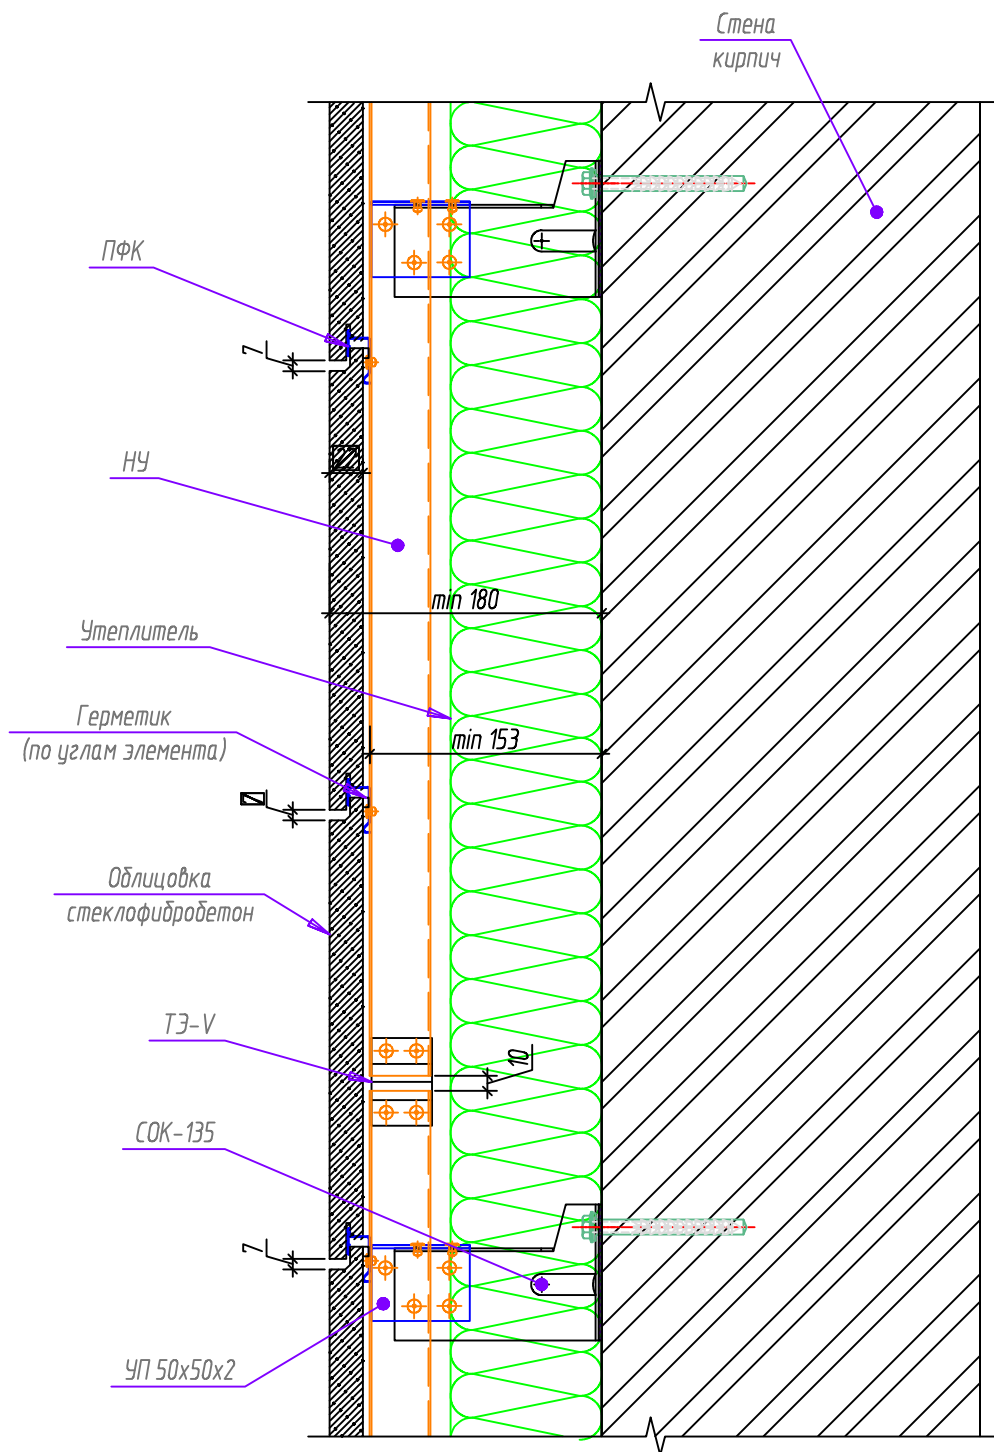

Согласовано

Взамен инв. №

Подпись и дата

Инв. № подл.

ГПД 020422Д/9-АР. ГЧ

Капитальный ремонт систем вентиляции отдельно стоящей венткамеры блока «С» корпуса №1 ФГБУ «ЦКБ с поликлиникой по адресу: ул. Маршала Тимошенко, дом. 15

ИЗМ.	КОЛ.УЧ	ЛИСТ	Н ДОК.	ПОДПИСЬ	ДАТА
Разработал	Обухова В.В.				
ГИП	Туляков А.С.				
Н.контр.	Туляков А.С.				

Архитектурные решения

Стадия

Лист

Листов

Р

12

Фасад.
Узел крепления НВФ.

Формат А4