



Экз. №__.

РАБОЧАЯ ДОКУМЕНТАЦИЯ

Наименование объекта:

Капитальный ремонт систем вентиляции отдельно стоящей
венткамеры блока «С» корпуса №1 ФГБУ «ЦКБ с поликлиникой

Адрес объекта:

г. Москва, ул. Маршала Тимошенко, дом 15

Раздел 4:

Конструктивные решения

Шифр: ГПД020422Д/9-КР

Инв. № подл	Подпись и дата	Взам. инв. №



Экз. №__.

РАБОЧАЯ ДОКУМЕНТАЦИЯ

Наименование объекта:

Капитальный ремонт систем вентиляции отдельно стоящей
венткамеры блока «С» корпуса №1 ФГБУ «ЦКБ с поликлиникой

Адрес объекта:

г. Москва, ул. Маршала Тимошенко, дом 15

Раздел 4:

Конструктивные решения

Шифр: ГПД020422Д/9-КР

Главный инженер проекта

А.С. Туляков

МОСКВА 2022г.

Инв. № подл	Подпись и дата	Взам. инв. №

Ассоциация в области архитектурно-строительного проектирования «Саморегулируемая организация «СОВЕТ ПРОЕКТИРОВЩИКОВ»

ОГРН 1087799040372 ИНН 7725255760 КПП 771901001
Р/счет 40703810302200000036 в ОАО «АЛЬФА-БАНК» г. Москва
105187, г. Москва, Окружной проезд, д. 18, этаж 2, помещ. I, ком. 11
Тел.: (495) 146-40-90; www.sp-sro.ru; info@sp-sro.ru

Сведения в реестре:



ВЫПИСКА

из реестра членов саморегулируемой организации

(Утверждена приказом Федеральной службы по экологическому, технологическому и атомному надзору от 04 марта 2019г. №86)

16.08.2022

(дата)

№ СП-2743/22

(номер)

Ассоциация в области архитектурно-строительного проектирования
«Саморегулируемая организация «СОВЕТ ПРОЕКТИРОВЩИКОВ»
(Ассоциация «СРО «СОВЕТ ПРОЕКТИРОВЩИКОВ»)

(полное и сокращенное наименование саморегулируемой организации)

саморегулируемая организация, основанная на членстве лиц, осуществляющих подготовку проектной документации

(вид саморегулируемой организации)

105187, г. Москва, вн. тер. г. м.о. Соколиная Гора, Окружной пр-зд, д. 18, этаж 2, помещ. I, ком. 11,

www.sp-sro.ru; info@sp-sro.ru

(адрес места нахождения саморегулируемой организации, адрес официального сайта в информационно-телекоммуникационной сети "Интернет", адрес электронной почты)

СРО-П-011-16072009

(регистрационный номер записи в государственном реестре саморегулируемых организаций)

выдана Обществу с ограниченной ответственностью "АДВИК Групп"

(фамилия, имя, (в случае, если имеется) отчество заявителя - физического лица или полное наименование заявителя - юридического лица)

Наименование	Сведения
1. Сведения о члене саморегулируемой организации:	
1.1. Полное и (в случае, если имеется) сокращенное наименование юридического лица или фамилия, имя, (в случае, если имеется) отчество индивидуального предпринимателя	Общество с ограниченной ответственностью "АДВИК Групп" (ООО "АДВИК Групп")
1.2. Идентификационный номер налогоплательщика (ИНН)	7729718804
1.3. Основной государственный регистрационный номер (ОГРН) или основной государственный регистрационный номер индивидуального предпринимателя (ОГРНИП)	1127746711993
1.4. Адрес места нахождения юридического лица	119330, РФ, г. Москва, Мичуринский проспект, дом 6, корпус 1, этаж цоколь, комната 8
1.5. Место фактического осуществления деятельности (только для индивидуального предпринимателя)	----
2. Сведения о членстве индивидуального предпринимателя или юридического лица в саморегулируемой организации:	
2.1. Регистрационный номер члена в реестре членов саморегулируемой организации	296
2.2. Дата регистрации юридического лица или индивидуального предпринимателя в реестре членов саморегулируемой организации (число, месяц, год)	09.08.2017
2.3. Дата (число, месяц, год) и номер решения о приеме в члены саморегулируемой организации	09.08.2017 Протокол Президиума № 282
2.4. Дата вступления в силу решения о приеме в члены саморегулируемой организации (число, месяц, год)	09.08.2017
2.5. Дата прекращения членства в саморегулируемой организации (число, месяц, год)	----
2.6. Основания прекращения членства в саморегулируемой организации	----

Наименование	Сведения	
3. Сведения о наличии у члена саморегулируемой организации права выполнения работ:		
3.1. <u>Дата, с которой член саморегулируемой организации имеет право выполнять инженерные изыскания, осуществлять подготовку проектной документации, строительство, реконструкцию, капитальный ремонт, снос объектов капитального строительства по договору подряда на выполнение инженерных изысканий, подготовку проектной документации, по договору строительного подряда, по договору подряда на осуществление сноса (нужное выделить):</u>		
в отношении объектов капитального строительства (кроме особо опасных, технически сложных и уникальных объектов, объектов использования атомной энергии)	в отношении особо опасных, технически сложных и уникальных объектов капитального строительства (кроме объектов использования атомной энергии)	в отношении объектов использования атомной энергии
09.08.2017	----	----
3.2. <u>Сведения об уровне ответственности члена саморегулируемой организации по обязательствам по договору подряда на выполнение инженерных изысканий, подготовку проектной документации, по договору строительного подряда, по договору подряда на осуществление сноса, и стоимости работ по одному договору, в соответствии с которым указанным членом внесен взнос в компенсационный фонд возмещения вреда (нужное выделить):</u>		
а) первый	V	стоимость работ по одному договору не превышает двадцать пять миллионов рублей
б) второй	----	стоимость работ по одному договору не превышает пятьдесят миллионов рублей
в) третий	----	стоимость работ по одному договору не превышает триста миллионов рублей
г) четвертый	----	стоимость работ по одному договору составляет триста миллионов рублей и более
д) пятый <*>	----	----
е) простой <*>	----	----
<*> заполняется только для членов саморегулируемых организаций, основанных на членстве лиц, осуществляющих строительство		
3.3. <u>Сведения об уровне ответственности члена саморегулируемой организации по обязательствам по договору подряда на выполнение инженерных изысканий, подготовку проектной документации, по договору строительного подряда, по договору подряда на осуществление сноса, заключенным с использованием конкурентных способов заключения договоров, и предельному размеру обязательств по таким договорам, в соответствии с которым указанным членом внесен взнос в компенсационный фонд обеспечения договорных обязательств (нужное выделить):</u>		
а) первый	----	предельный размер по таким договорам не превышает двадцать пять миллионов рублей
б) второй	----	предельный размер по таким договорам не превышает пятьдесят миллионов рублей
в) третий	----	предельный размер по таким договорам не превышает триста миллионов рублей
г) четвертый	----	предельный размер по таким договорам составляет триста миллионов рублей и более
д) пятый <*>	----	----
<*> заполняется только для членов саморегулируемых организаций, основанных на членстве лиц, осуществляющих строительство		
4. Сведения о приостановлении права выполнять инженерные изыскания, осуществлять подготовку проектной документации, строительство, реконструкцию, капитальный ремонт, снос объектов капитального строительства:		
4.1. Дата, с которой приостановлено право выполнения работ (число, месяц, год)	----	
4.2. Срок, на который приостановлено право выполнения работ <*>	----	
<*> указываются сведения только в отношении действующей меры дисциплинарного воздействия		

Директор
(должность руководителя)



(подпись)

Е.В. Жучкова
(ФИО руководителя)

Срок действия настоящей выписки из реестра членов саморегулируемой организации составляет один месяц с даты ее выдачи
(ч.4 ст. 55.17 Градостроительного Кодекса Российской Федерации)

Ведомость рабочих чертежей комплекта КР

[illegible]

Общие указания.

1. Рабочая документация разработана на основании задания на проектирование, утвержденного Заказчиком.
2. Настоящий раздел рабочей документации разработан в соответствии с действующими на территории РФ нормами и правилами, обеспечивающими безопасность и здоровье людей при эксплуатации здания:
 - СП 20.13330.2016 "Нагрузки и воздействия. Актуализированная редакция СНиП 2.01.07-85*";
 - СП 28.13330.2017 "Защита строительных конструкций от коррозии. Актуализированная редакция СНиП 2.03.11-85";
 - СП 45.13330.2017 "Земляные сооружения, основания и фундаменты. Актуализированная редакция СНиП 3.02.01-87";
 - СП 63.13330.2018 "Бетонные и железобетонные конструкции. Основные положения. Актуализированная редакция СНиП 52-01-2003";
 - СП 70.13330.2012 "Несущие и ограждающие конструкции. Актуализированная редакция СНиП 3.03.01-87";
 - СП 52-103-2007 "Железобетонные монолитные конструкции зданий".
3. Чертежи разработаны для следующих условий строительства:
 - климатический район строительства - IIВ;
 - расчетная температура наружного воздуха - 28°C;
 - нормативное значение ветрового давления - 0,23кПа (23кг/м², I-ветровой район;
 - нормативное значение ветровой нагрузки - 1,8кПа (180кг/м², III-снеговой район).
5. В настоящем альбоме разработаны конструктивные решения для размещения оборудования системы вентиляции.
6. Рабочей документацией предусмотрено устройство ж/б оснований под оборудование в венткамере.

Указания по производству работ

Работы производить в соответствии с требованиями нормативных документов:



- СП 70.13330.2012 "Несущие и ограждающие конструкции. Актуализированная редакция СНиП 3.03.01-87";
- СНиП 12-03-2001 "Безопасность труда в строительстве. Часть 1. Общие требования";
- СНиП 12-04-2002 "Безопасность труда в строительстве. Часть 2. Строительное производство";
- ГОСТ 12.4.011-89 "Система стандартов безопасности труда. Средства защиты работающих. Общие требования и классификация".

Технические решения, принятые в рабочей документации, соответствуют заданию на проектирование, выданным техническим условиям, требованиям действующих на территории Российской Федерации технических регламентов, стандартов, норм, сводов правил и других документов содержащих установленные требования, и обеспечивают безопасную для жизни и здоровья людей эксплуатацию объекта при соблюдении предусмотренных в рабочей документации мероприятий.

Главный инженер проекта

ATy

А.С. Туляков

 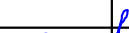						ГПД 020422Д/9-КР			
						Капитальный ремонт систем вентиляции отдельно стоящей венткамеры блока «С» корпуса №1ФГБУ «ЦКБ с поликлиникой по адресу: ул. Маршала Тимошенко, дом 15			
ИЗМ.	КОЛ.УЧ.	ЛИСТ	№ ДОК.	ПОДПИСЬ	ДАТА				
Разработал	Клочков					Конструктивные решения	Стадия	Лист	Листов
ГИП	Туляков						Р	1	3
						Общие данные			
Н.контр.	Туляков								


Согласовано

В зам. инв. №


Подпись и дата

Инв. № подл.


Схема расположения опор под оборудование
(М 1:50)

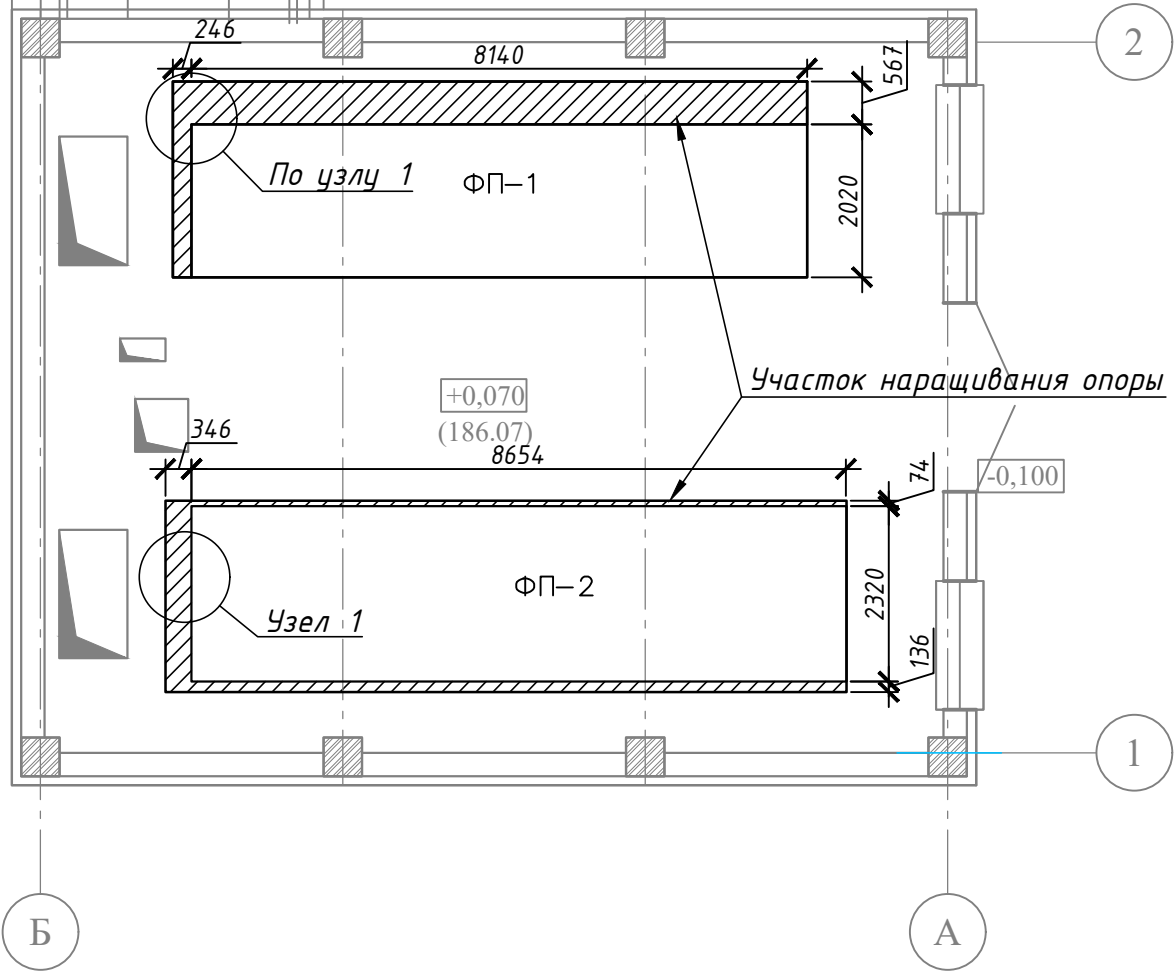

Узел 1
(М 1:10)

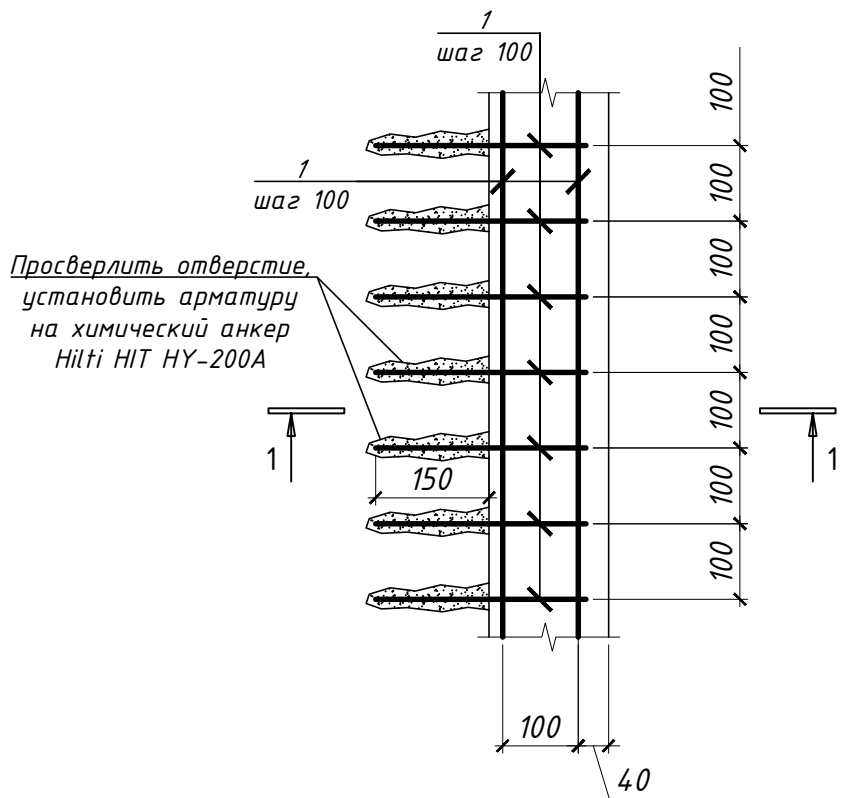

1-1
(М 1:10)

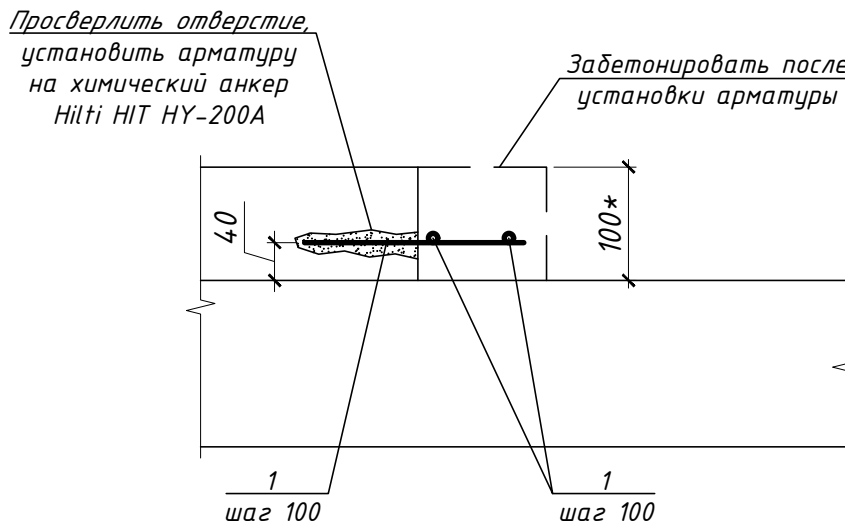

Спецификация материалов на плиту ФП-1 и ФП-2

Поз.	Обозначение	Наименование	Кол.	Масса ед., кг.	Приме- чание
		ФП-1			
1	ГОСТ 34028-2016	Ф8 А500С	,мм	122	0,395
		Бетон класса В15, F75, W4, м³		0,53	
		ФП-2			
1	ГОСТ 34028-2016	Ф8 А500С	,мм	63	0,395
		Бетон класса В15, F75, W4, м³		0,27	

- Общие указания см. л. 1
- В метлах устройства увеличения плит, демонтировать покрытие пола.
- Все размеры уточнить по месту и разделу ОВ.


							ГПД 020422Д/9-КР
							Капитальный ремонт систем вентиляции отдельно стоящей венткамеры блока «С» корпуса №1 ФГБУ «ЦКБ с поликлиникой по адресу: ул. Маршала Тимошенко, дом 15
ИЗМ.	КОЛУЧ	ЛИСТ	Н ДОК.	ПОДПИСЬ	ДАТА		
Разработал	Клочков						
ГИП	Туляков						
Н.контр.	Туляков						

Конструктивные решения	Стадия	Лист	Листов
	Р	2	


Схема расположения опор под оборудование	
---	--

--


Схема установки лестницы
(М 1:50)

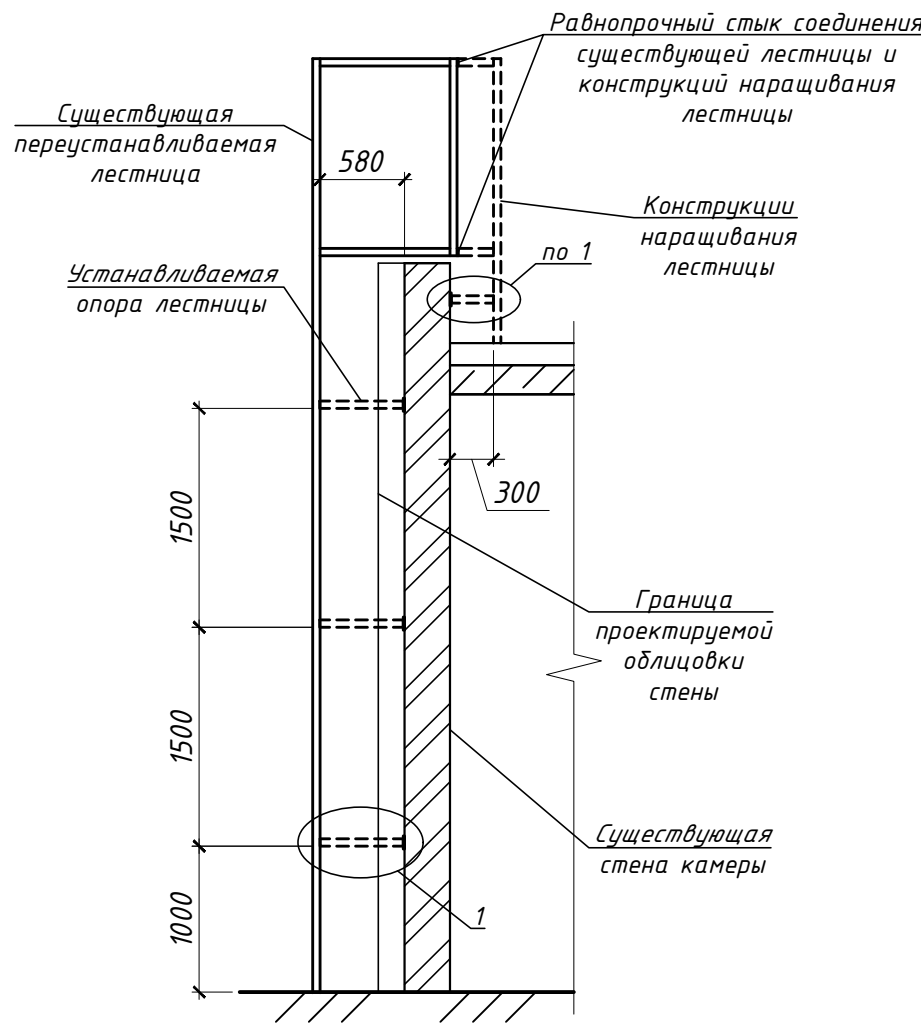

а - а
(М 1:5)

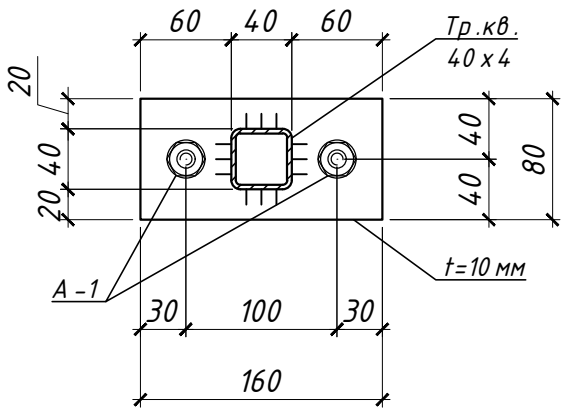

Узел 1
(М 1:5)

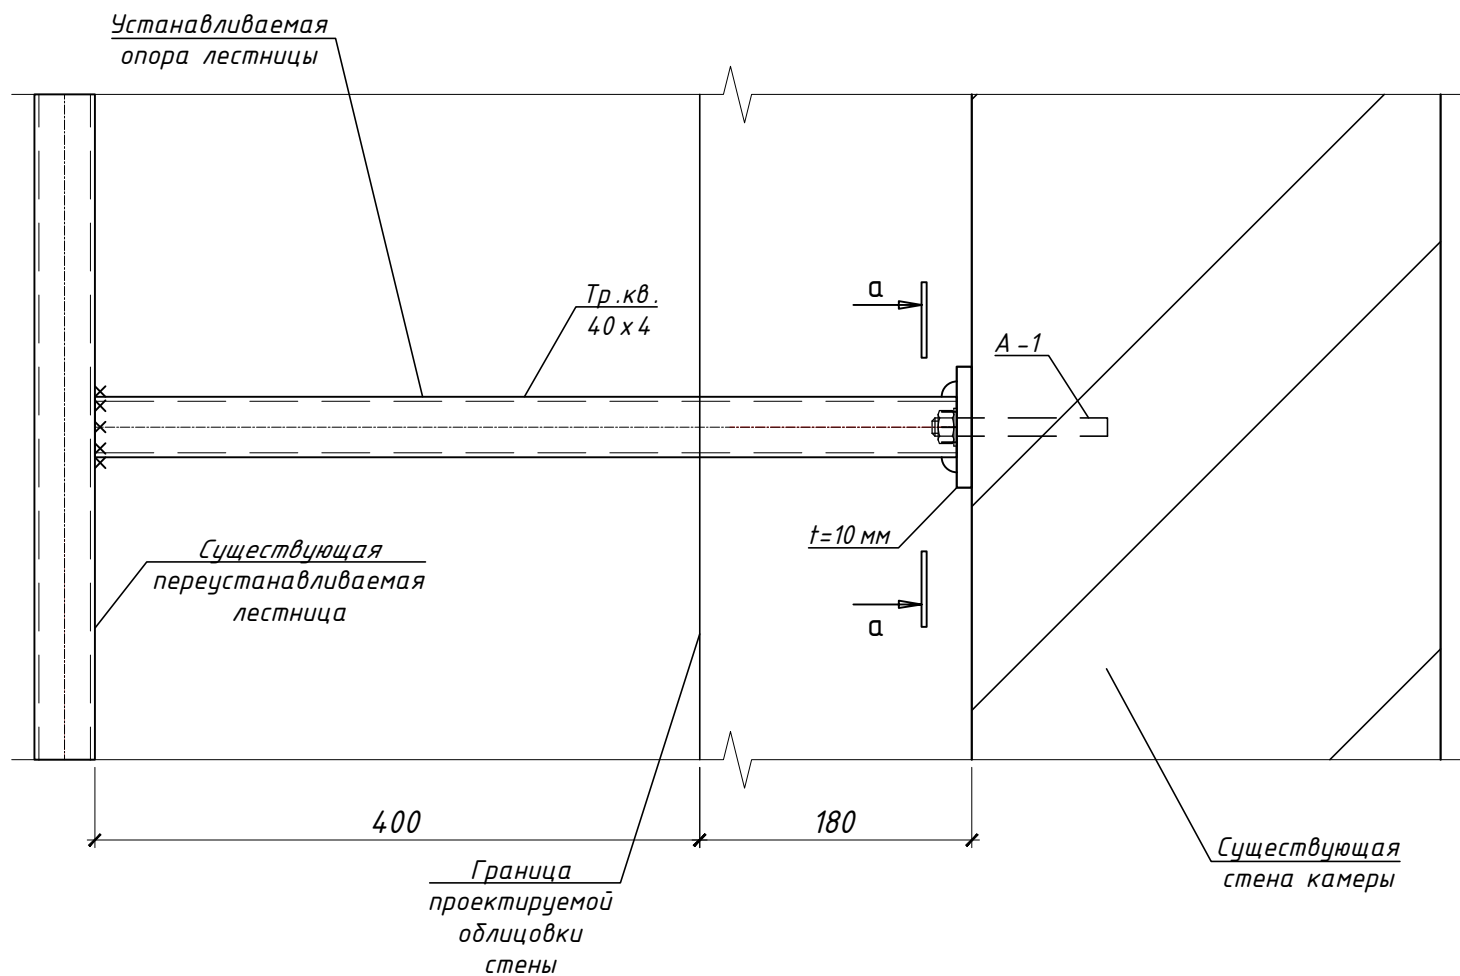

Спецификация материалов

Поз.	Обозначение	Наименование	Кол.	Масса ед., кг.	Приме- чание
		ФМ-1 (3шт.)			
		Профиль 40x4 ГОСТ 8639-82 С245 ГОСТ 27772-2015	мм	10	3,55
		Лист 10x160x80 ГОСТ 19903-2015 С245 ГОСТ 27772-2015		8	1,01
А-1		Шпилька М10х140 на хим. анкере HIT-HY 270	16		

- Общие указания см. л. 1
- Существующую лестницу демонтировать, зашкурить, оштукатурить грунтовкой ГФ-021 и покрасить эмалью ПФ (цвет согласовать с заказчиком).
- Все размеры уточнить по месту и по разделу АР.

ГПД 020422Д/9-КР						
Капитальный ремонт систем вентиляции отдельно стоящей венткамеры блока «С» корпуса №1 ФГБУ «ЦКБ с поликлиникой по адресу: ул. Маршала Тимошенко, дом 15						
ИЗМ.	КОЛУЧ	ЛИСТ	Н ДОК.	ПОДПИСЬ	ДАТА	
Разработал	Клочков					
ГИП	Туляков					
Конструктивные решения				Стадия	Лист	Листов
				Р	3	
Схема установки лестницы				АДВИК		
Н.контр.	Туляков					